


Projekt\_ Fachmarkthalle Gratwein 3. BA  
 Adresse\_ Murfeldstraße 6, 8112 Gratwein

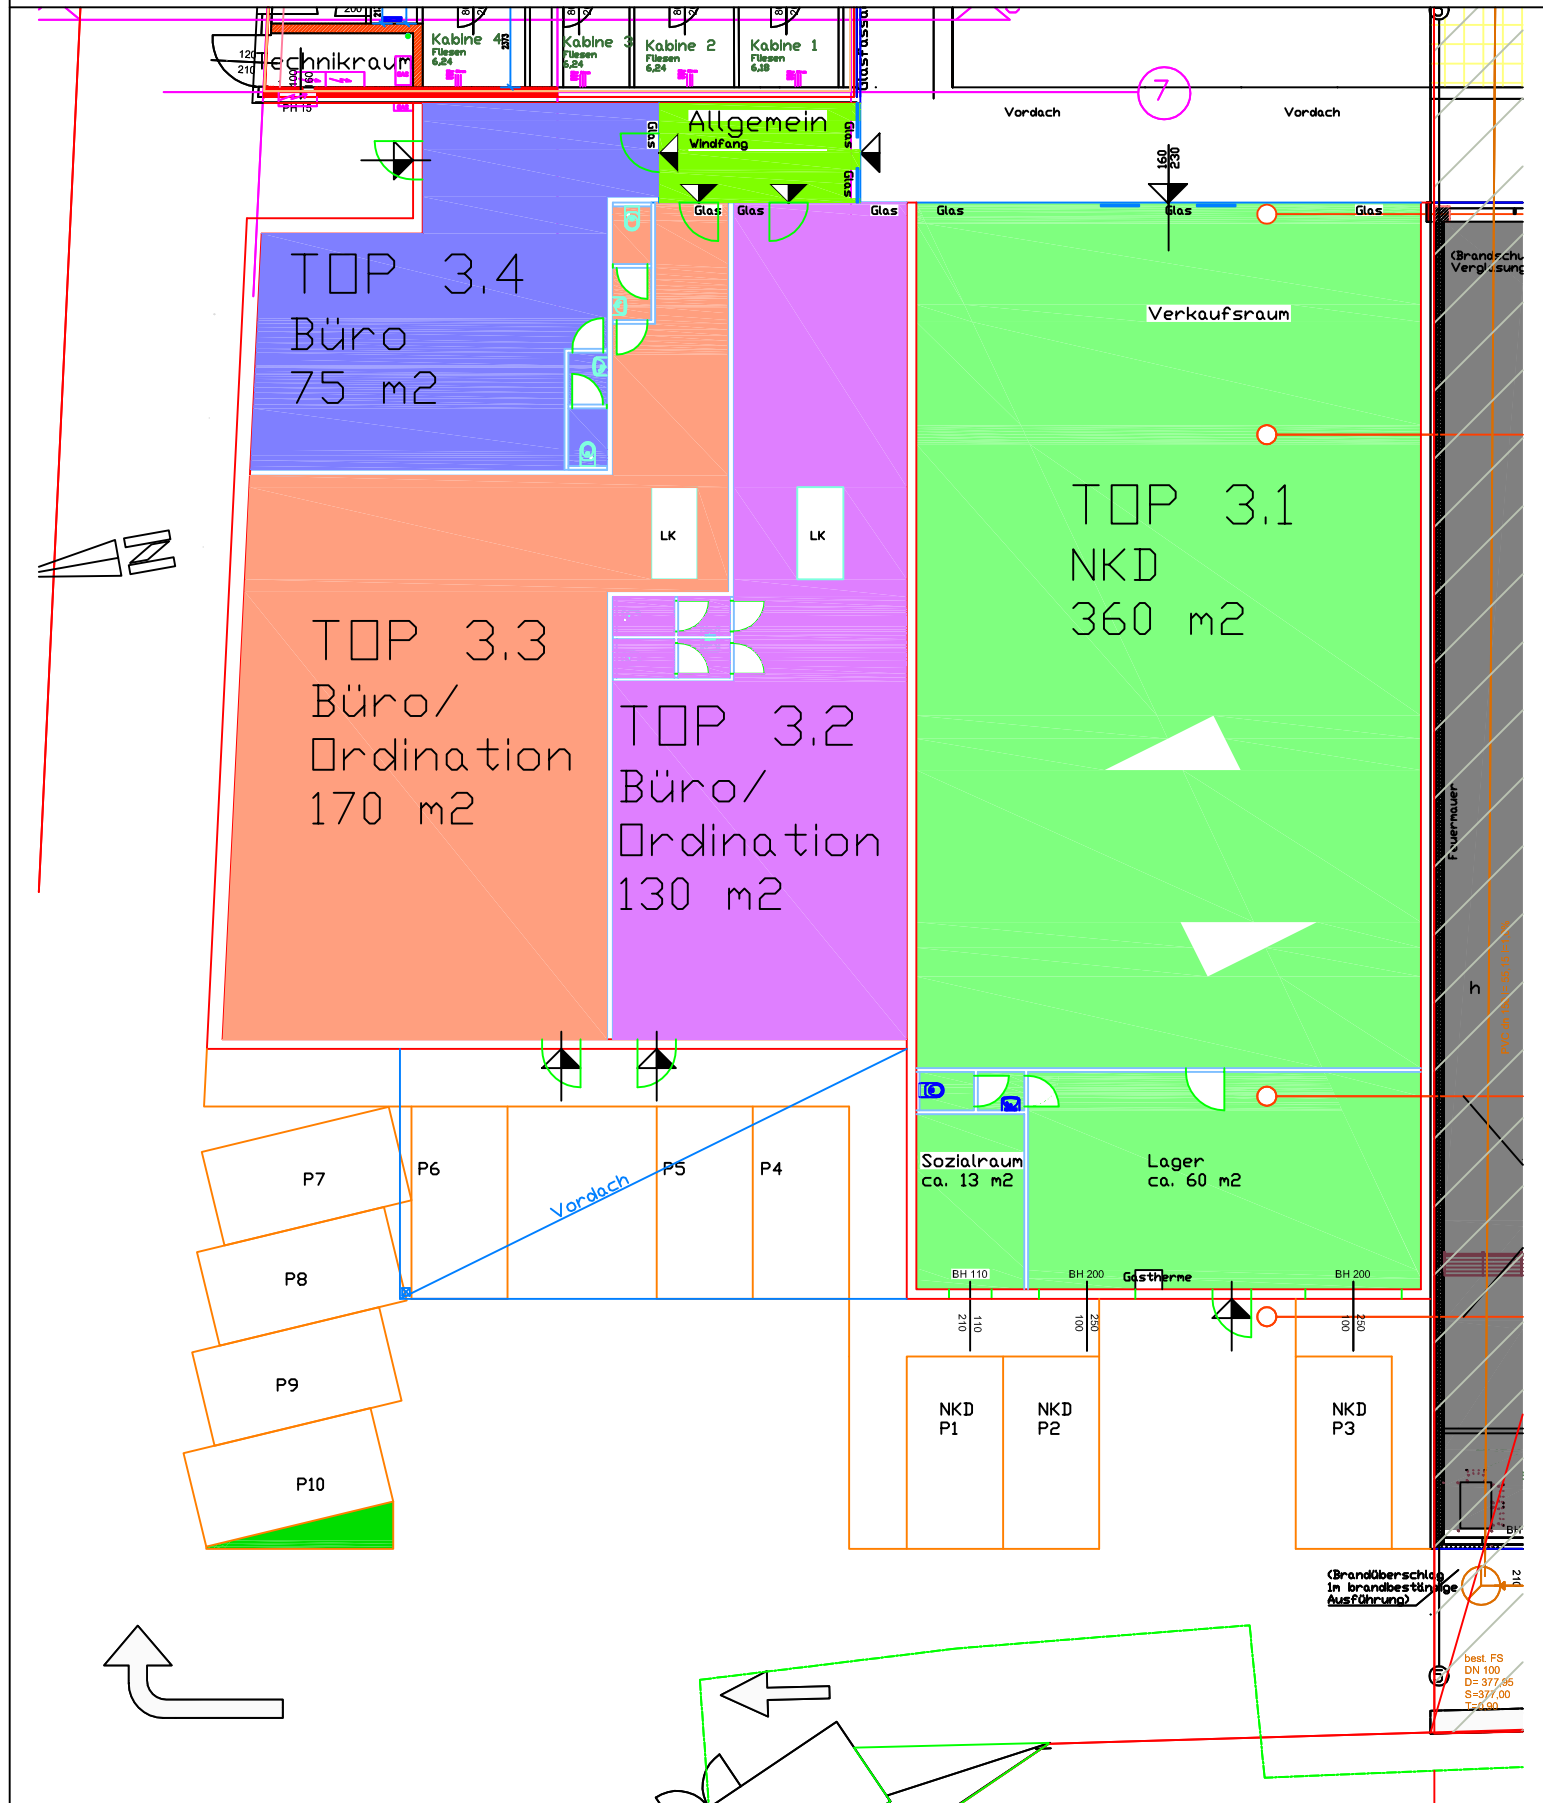

Plantyp	PLANINHALT				Bauteil
Entwurf	3. Bauabschnitt ca. 735 m <sup>2</sup>				1
Maßstab_	FILEBEZEICHNUNGEN				Datum
1:200	Plannummer	Index:	Verfasser:	Datum des Ausdruckes	1. Ausgabe
	001	A	Rockenschaub	18.01.2010	02.09.2009

**KU ESS**  
 Technisches Büro  
 ...: www.kuess.at

(Brandüberschlag  
 in brandbeständige  
 Ausführung)  
 best. FS  
 DN 100  
 D=377,65  
 S=377,00  
 T=1,60